


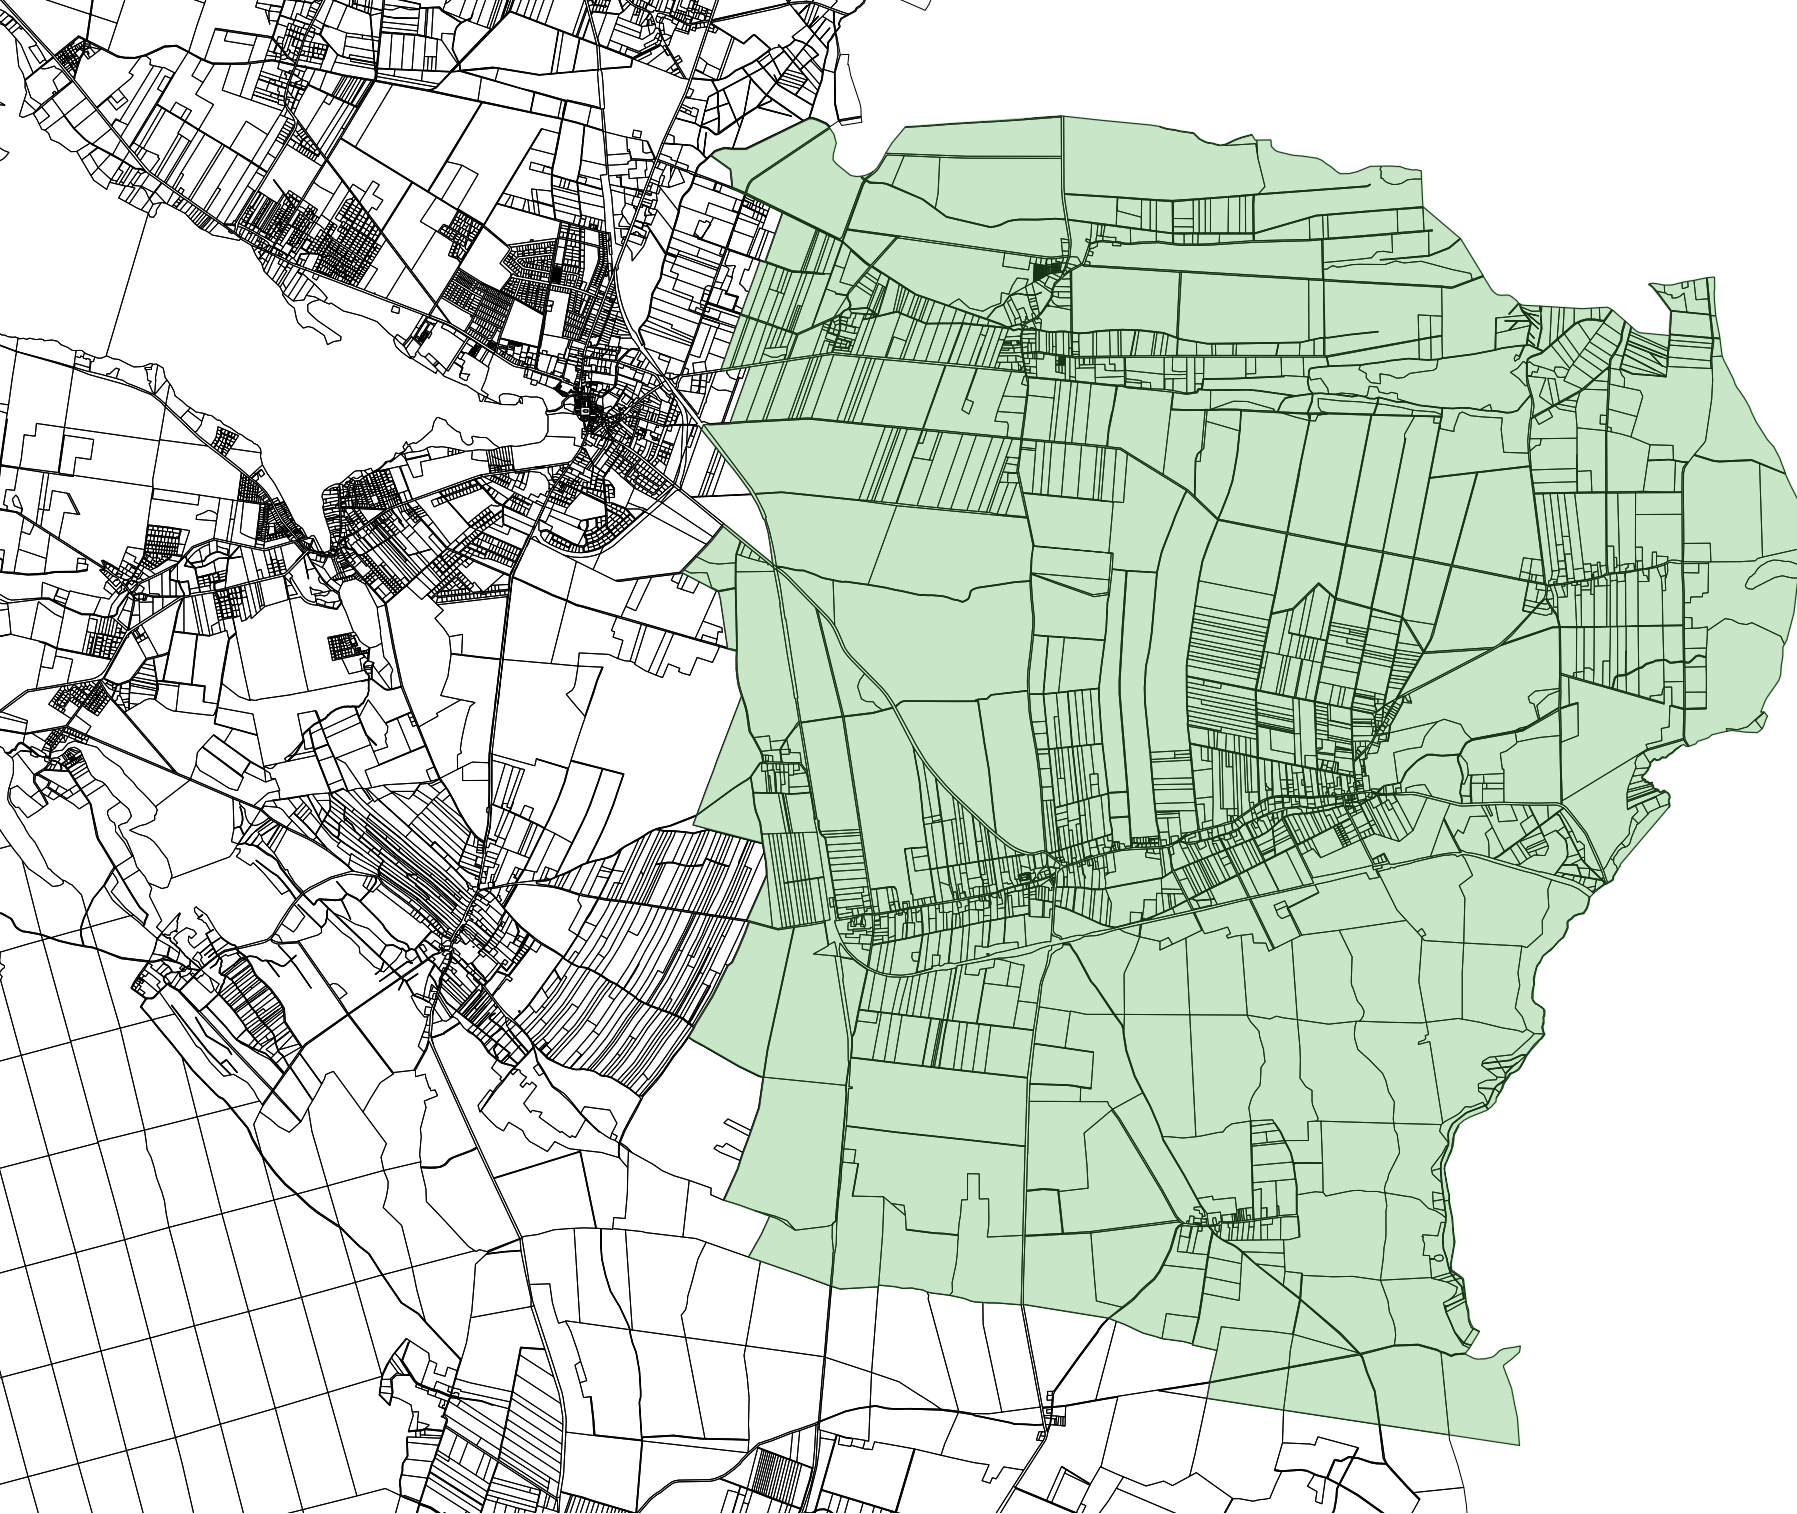

Obszar rewitalizacji nr. 11